

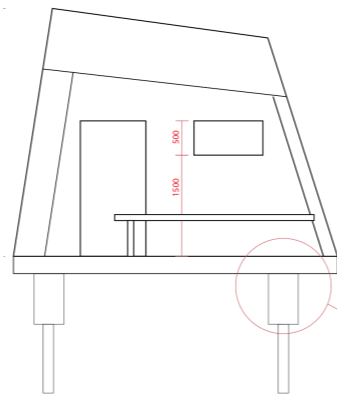
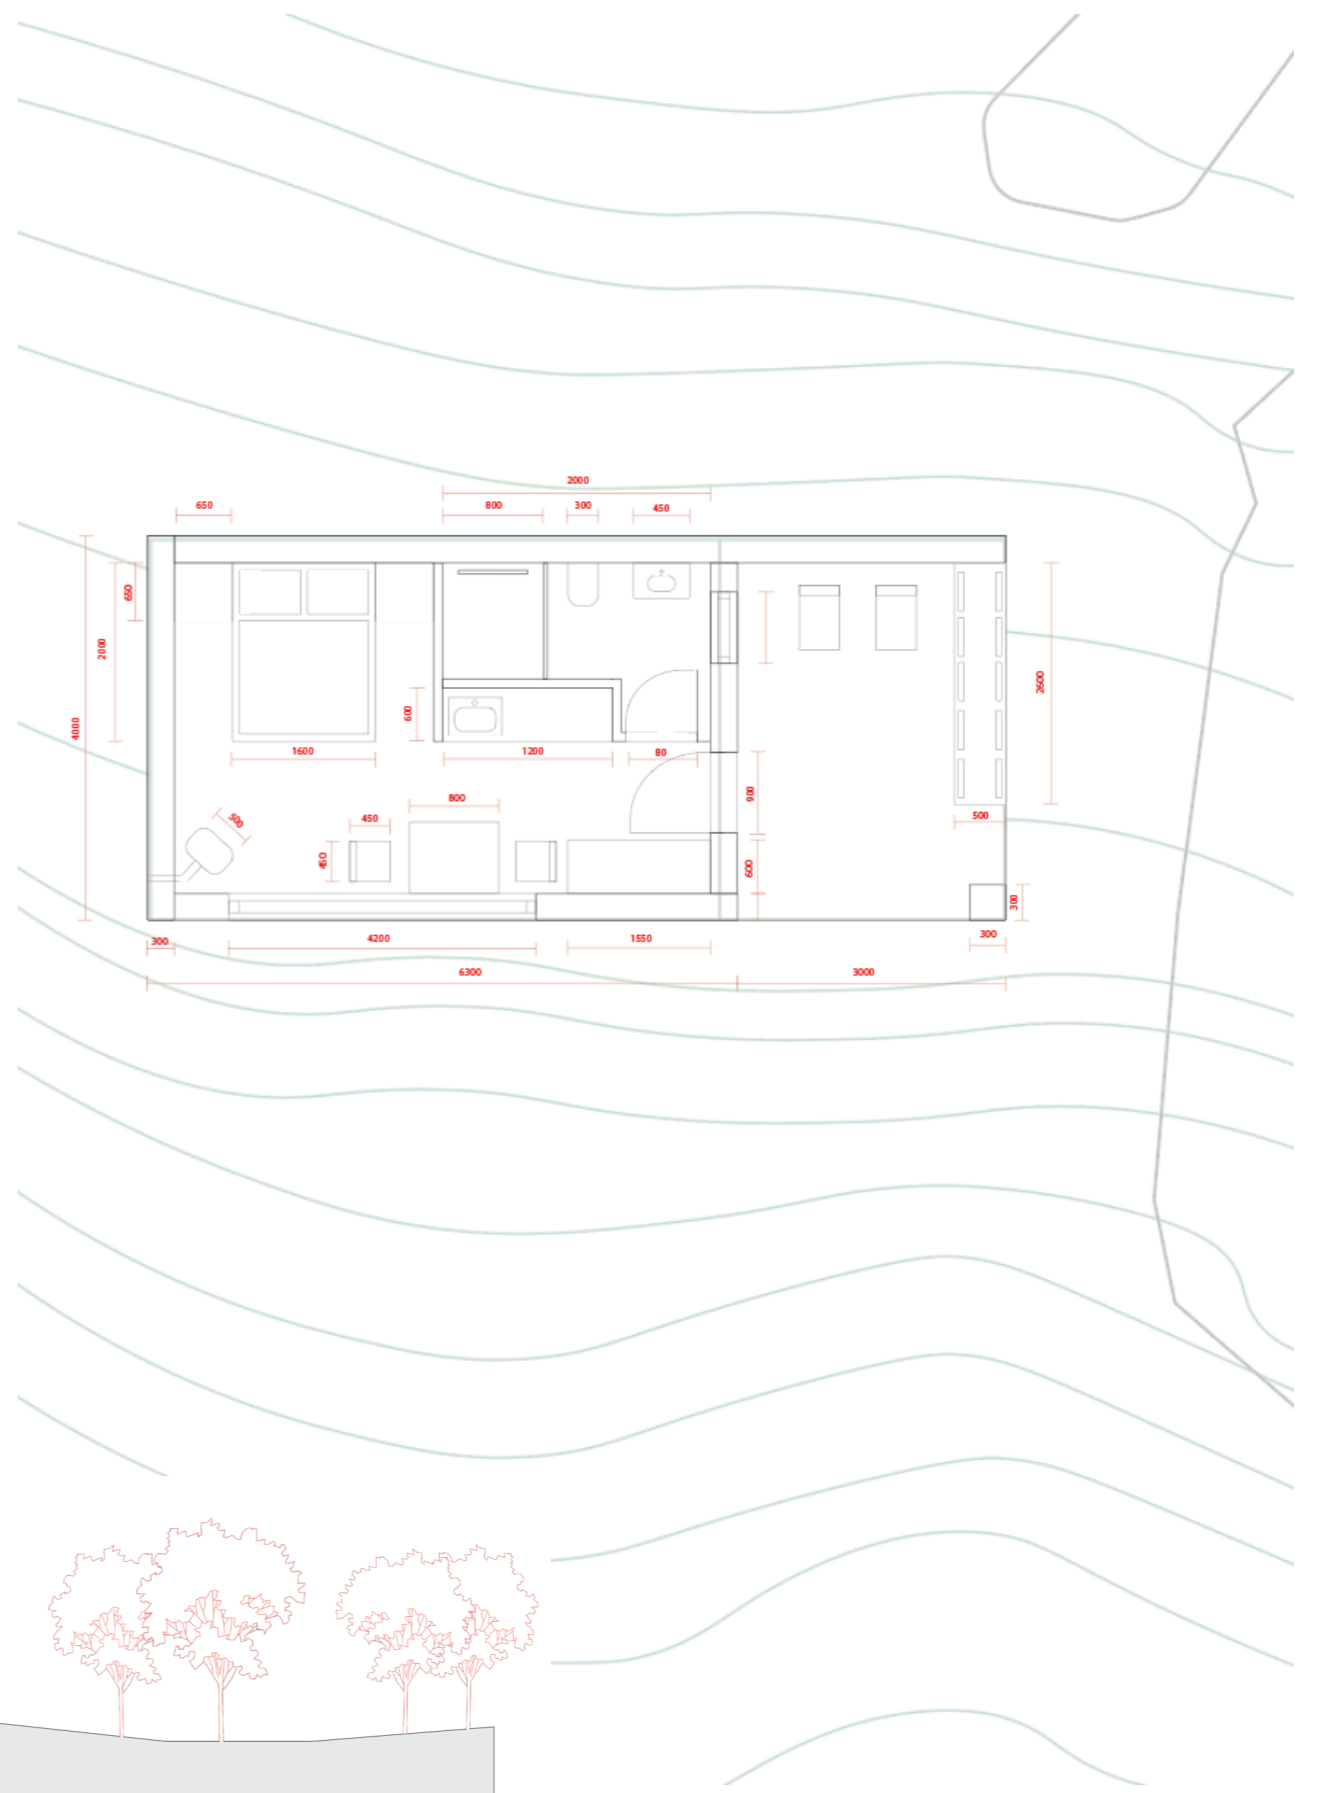


DETAIL A

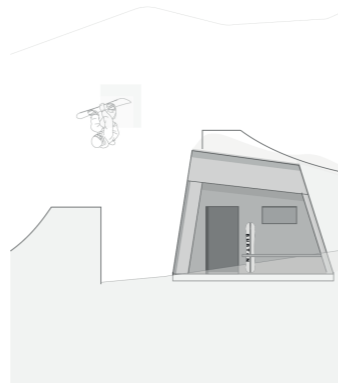

DETAIL B

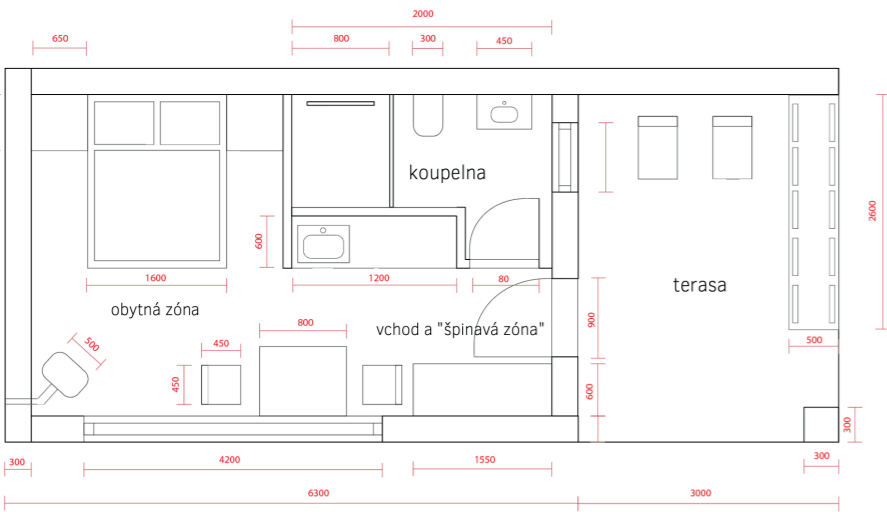

TECHNICKÝ VÝKRES - Dispozice
 VÍKENDOVÁ CHATA
 BcA. Terezie Doležalová
 formát A3